


清水文化会館 マリナート 大ホール平面図

舞台広さ 間口 18m140 奥行 18m770
(≒10間) (≒10間2尺)

A4 1:150

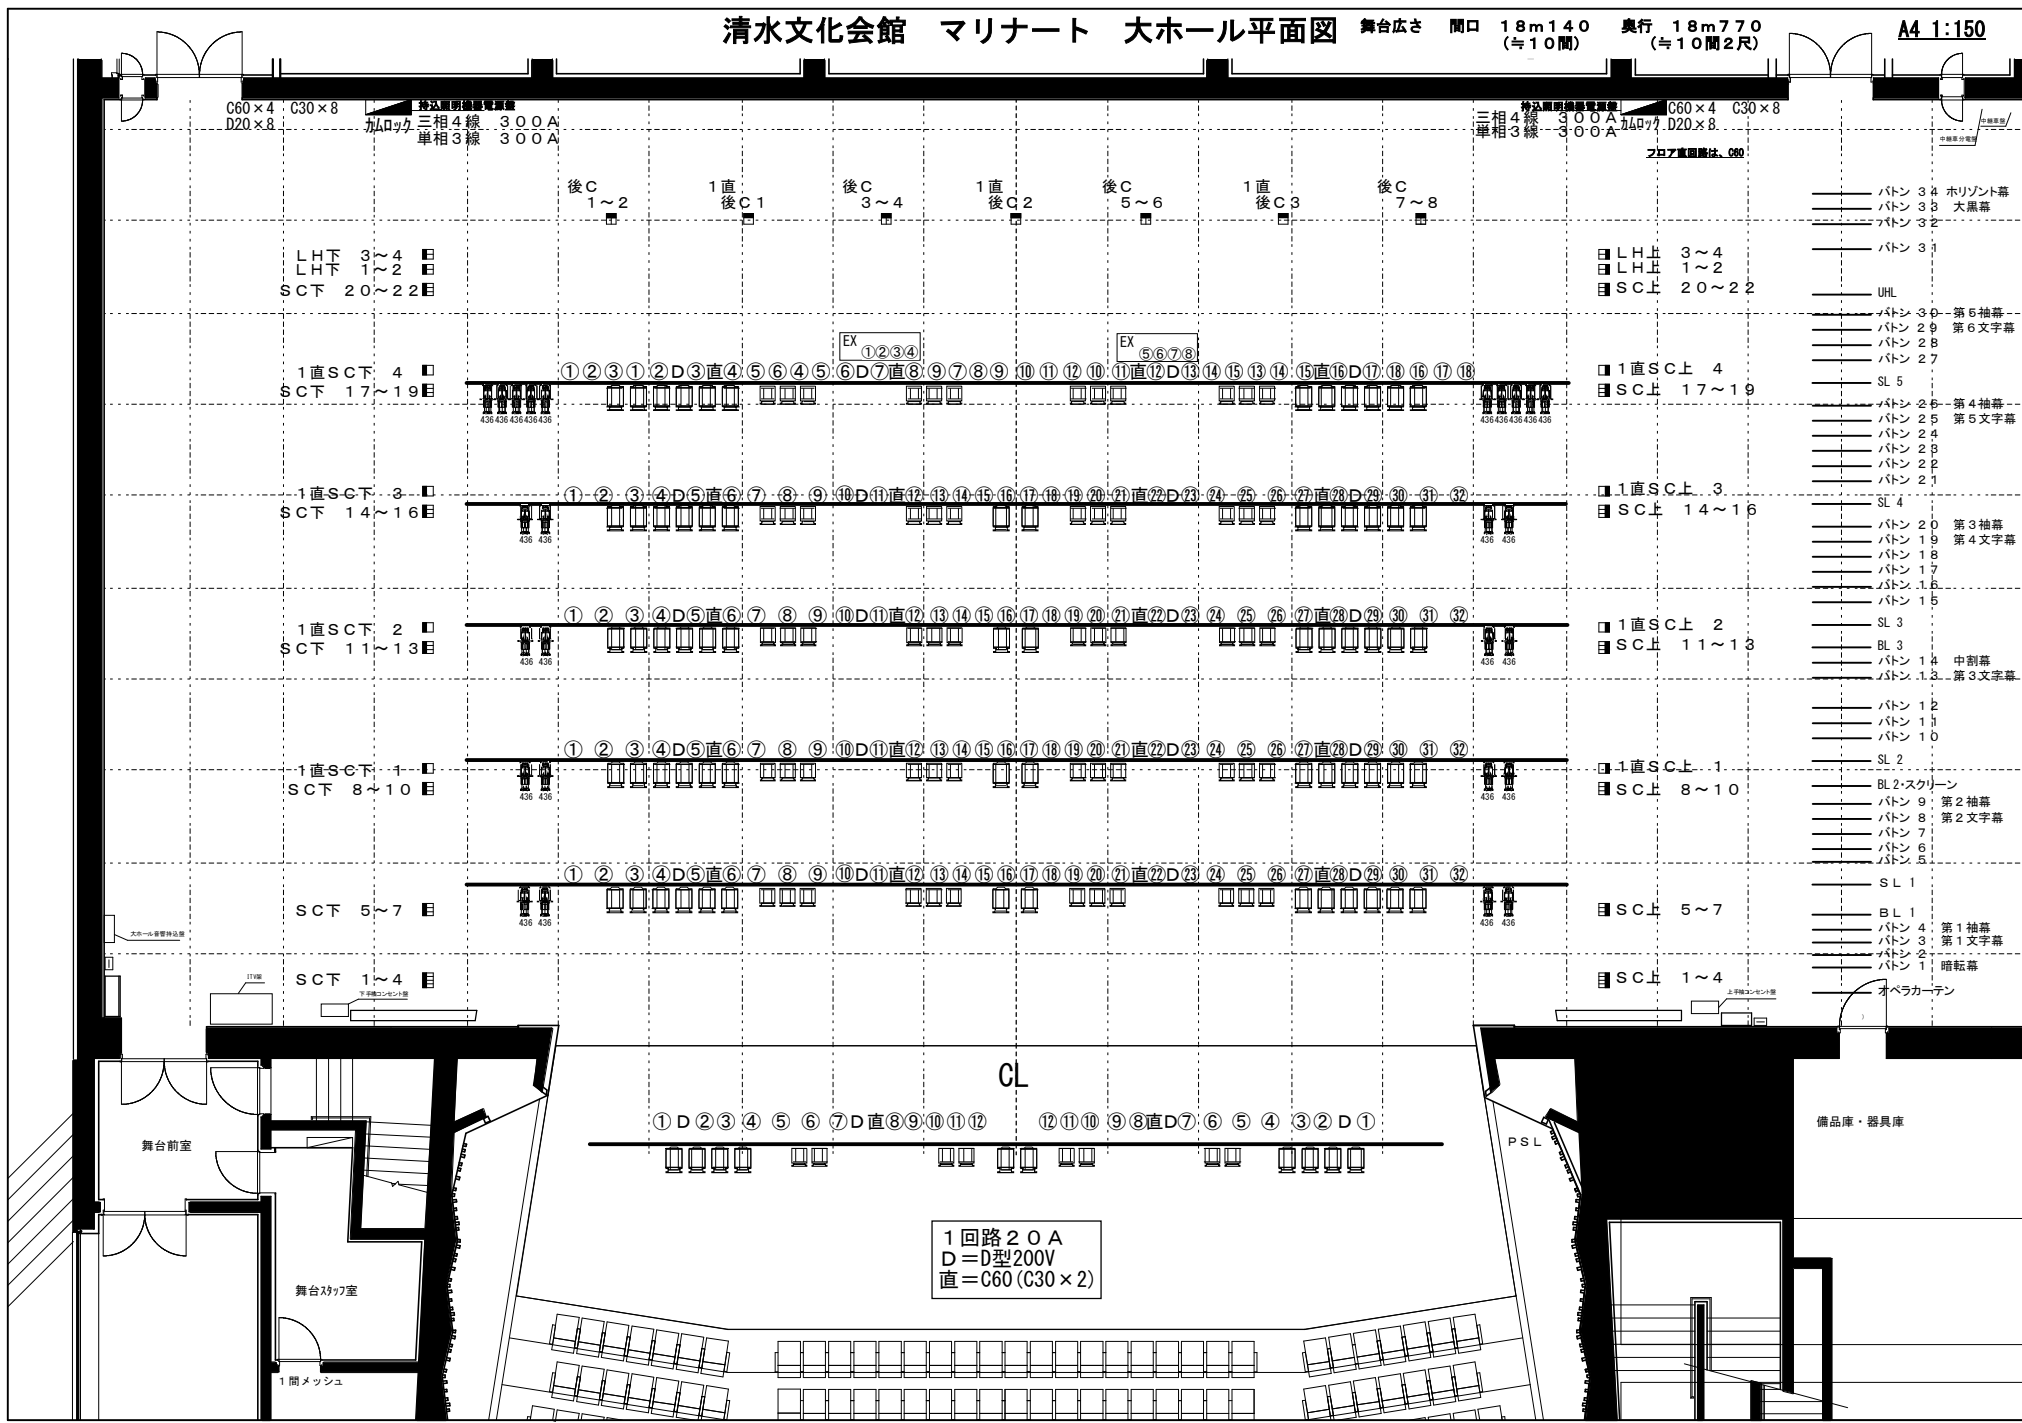

C60×4
D20×8
加ロック
三相4線 300A
単相3線 300A

C60×4
D20×8
加ロック
三相4線 300A
単相3線 300A

LH下 3~4
LH上 1~2
SC下 20~22

LH上 3~4
LH下 1~2
SC上 20~22

1直SC下 4
SC下 17~19

1直SC上 4
SC上 17~19

1直SC下 3
SC下 14~16

1直SC上 3
SC上 14~16

1直SC下 2
SC下 11~13

1直SC上 2
SC上 11~13

1直SC下 1
SC下 8~10

1直SC上 1
SC上 8~10

SC下 5~7

SC上 5~7

SC下 1~4

SC上 1~4

1回路20A
D=D型200V
直=C60(C30×2)

- バトン 34
- バトン 33
- バトン 32
- バトン 31
- UHL
- バトン 30
- バトン 29
- バトン 28
- バトン 27
- SL 5
- バトン 26
- バトン 25
- バトン 24
- バトン 23
- バトン 22
- バトン 21
- SL 4
- バトン 20
- バトン 19
- バトン 18
- バトン 17
- バトン 16
- バトン 15
- SL 3
- BL 3
- バトン 14
- バトン 13
- バトン 12
- バトン 11
- バトン 10
- SL 2
- BL 2-スクリーン
- バトン 9
- バトン 8
- バトン 7
- バトン 6
- バトン 5
- SL 1
- BL 1
- バトン 4
- バトン 3
- バトン 2
- バトン 1
- オペラカーテン

備品庫・器具庫

舞台前室

舞台スタッフ室

1間メッシュ

PSL