


清水文化会館 マリナート 大ホール平面図

舞台広さ 間口 18m140 奥行 18m770
(≒10間) (≒10間2尺)

A4 1:150

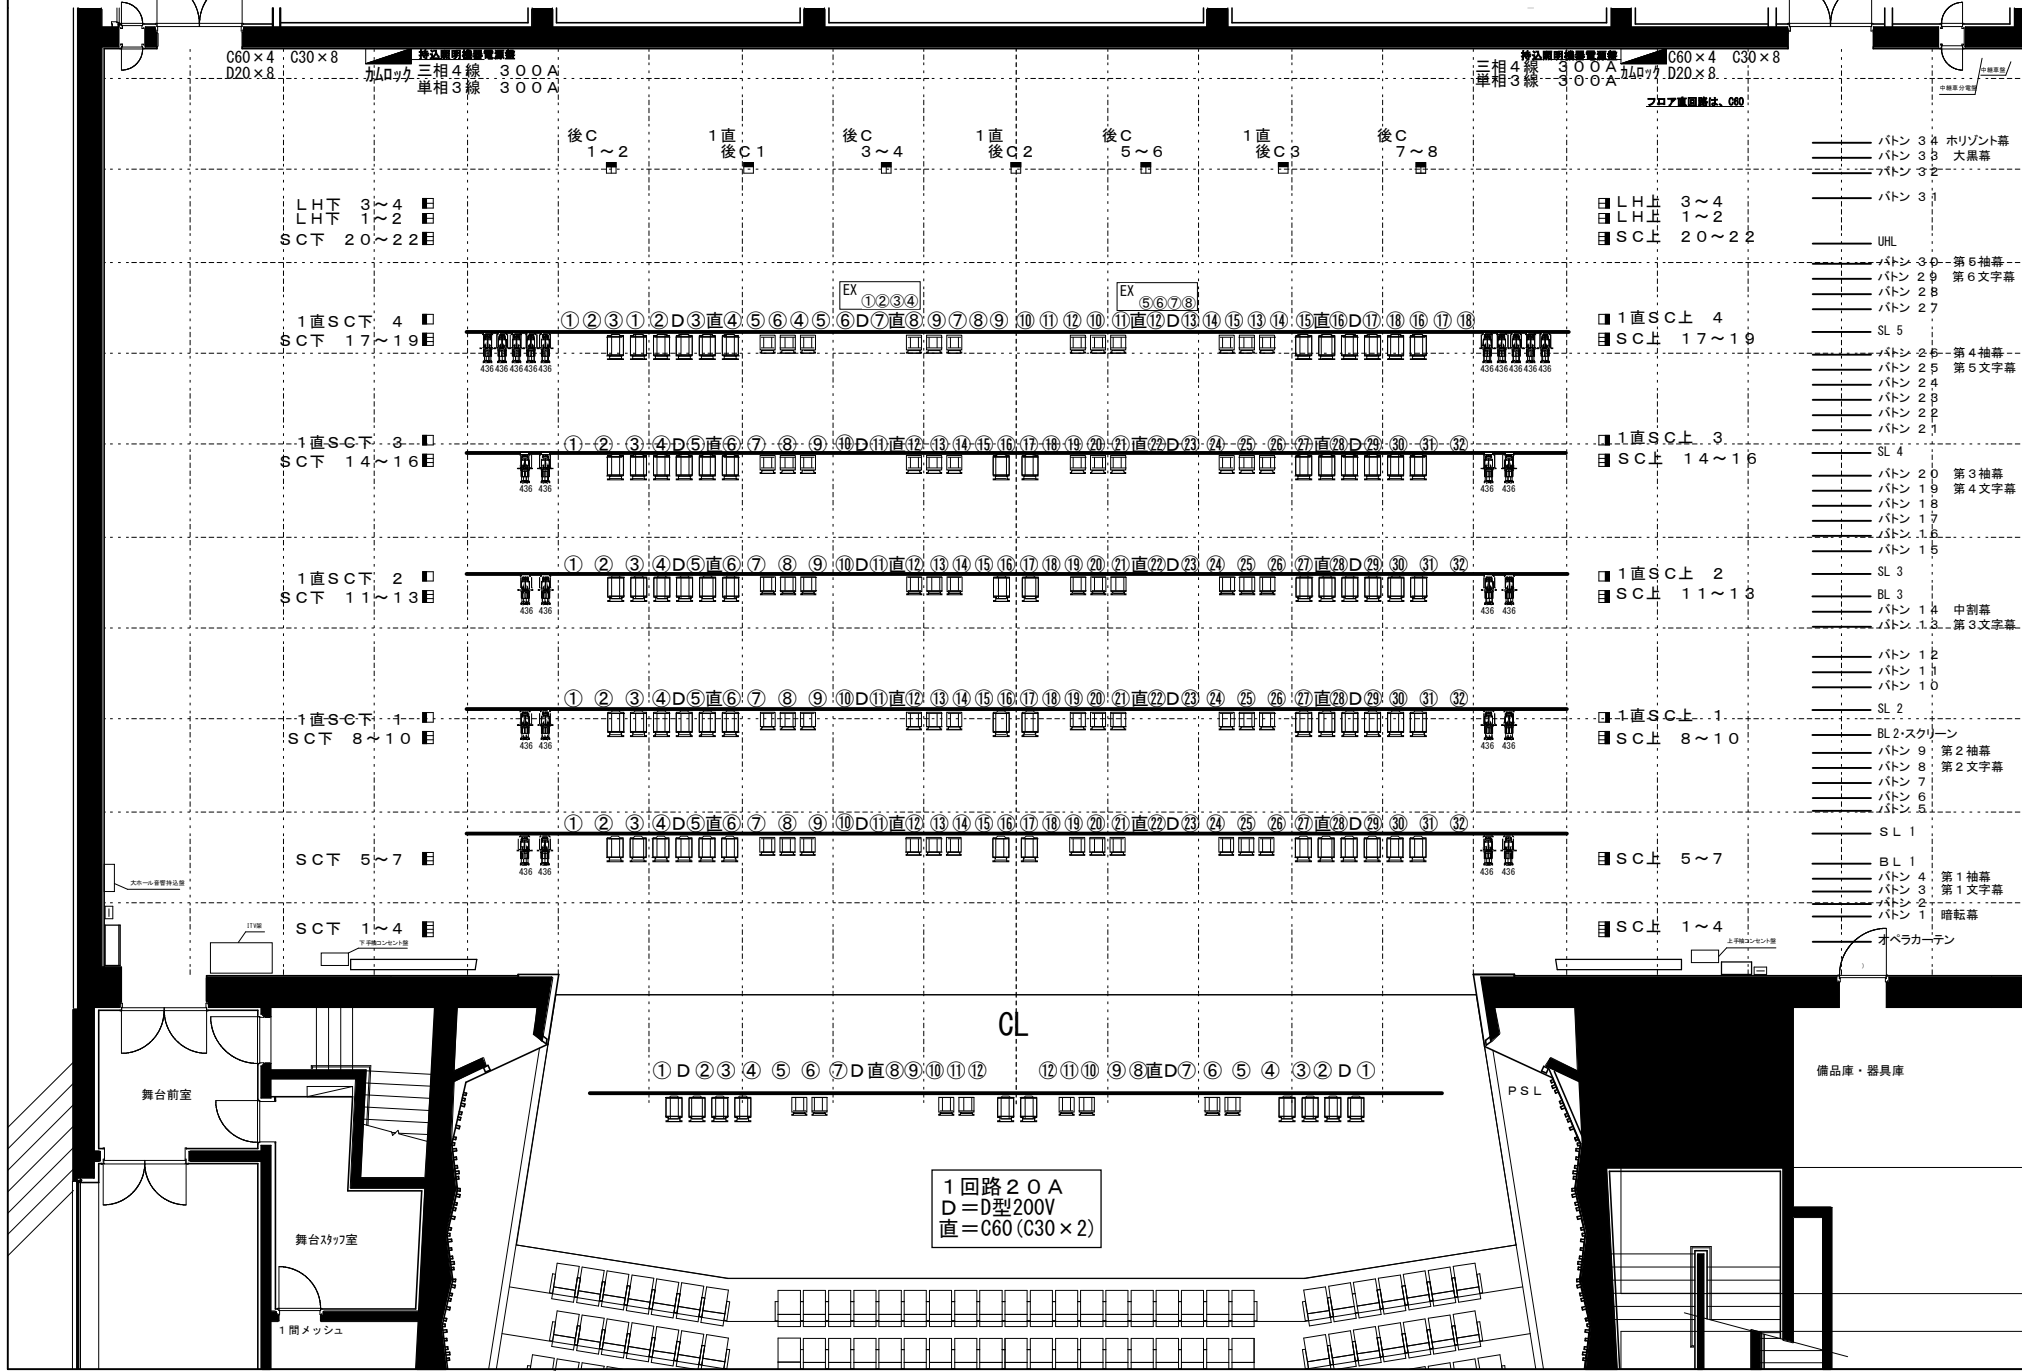

C60×4
D20×8
加口カ 三相4線 300A
単相3線 300A

C60×4
D20×8
加口カ 三相4線 300A
単相3線 300A

プロア真面機台 C60!

LH下 3~4
LH上 1~2
SC下 20~22

LH上 3~4
LH下 1~2
SC上 20~22

1直SC下 4
SC下 17~19

1直SC上 4
SC上 17~19

1直SC下 3
SC下 14~16

1直SC上 3
SC上 14~16

1直SC下 2
SC下 11~13

1直SC上 2
SC上 11~13

1直SC下 1
SC下 8~10

1直SC上 1
SC上 8~10

SC下 5~7

SC上 5~7

SC下 1~4

SC上 1~4

1回路20A
D=D型200V
直=C60(C30×2)

備品庫・器具庫

PSL

舞台前室

舞台スタッフ室

1間メッシュ