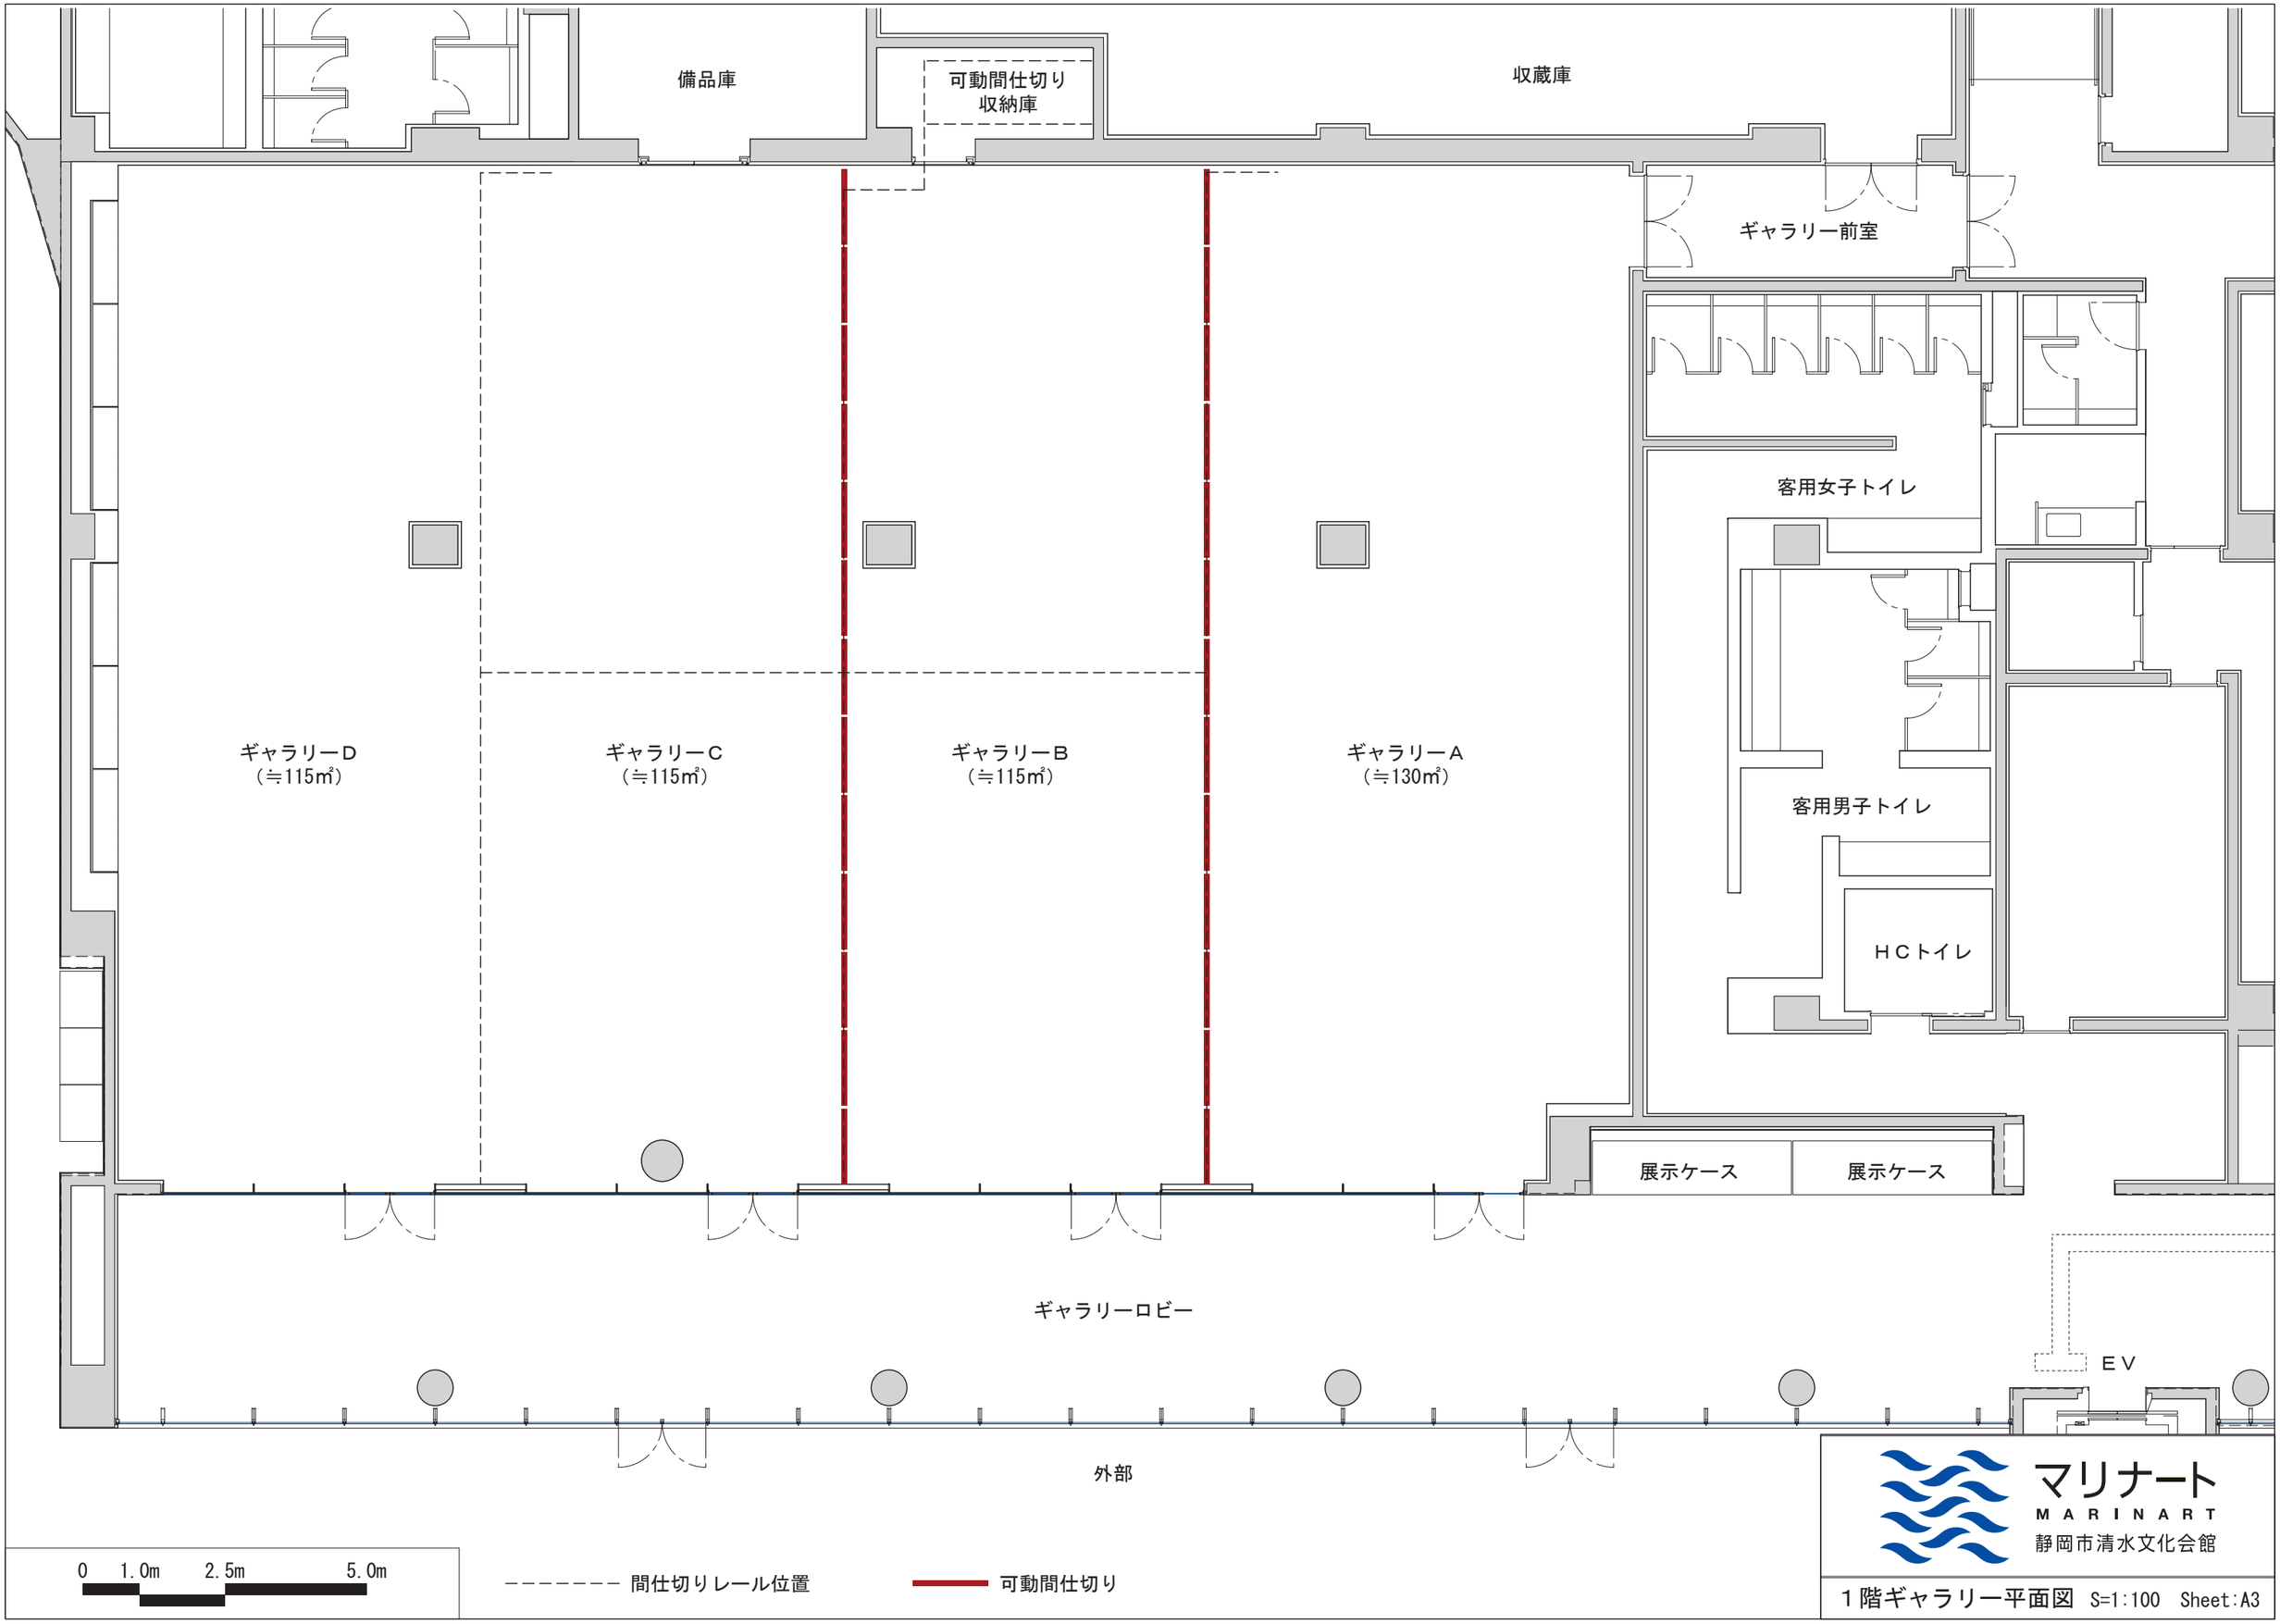
備品庫
可動間仕切り
収納庫
収蔵庫
ギャラリー前室
客用女子トイレ
客用男子トイレ
ＨＣトイレ
ギャラリーＤ
（≒115㎡）
ギャラリーＣ
（≒115㎡）
ギャラリーＢ
（≒115㎡）
ギャラリーＡ
（≒130㎡）
展示ケース
展示ケース
ギャラリーロビー
ＥＶ
外部
0 1.0m 2.5m 5.0m
間仕切りレール位置
可動間仕切り
マリナート
MARINART
静岡市清水文化会館
１階ギャラリー平面図 S=1:100 Sheet:A3