


# 清水文化会館 マリナート 大ホール平面図

舞台広さ 間口 18m140 (≒10間) 奥行 18m770 (≒10間2尺)

A3 1:100

C60×4 C30×8  
D20×8

C60×4 C30×8  
D20×8

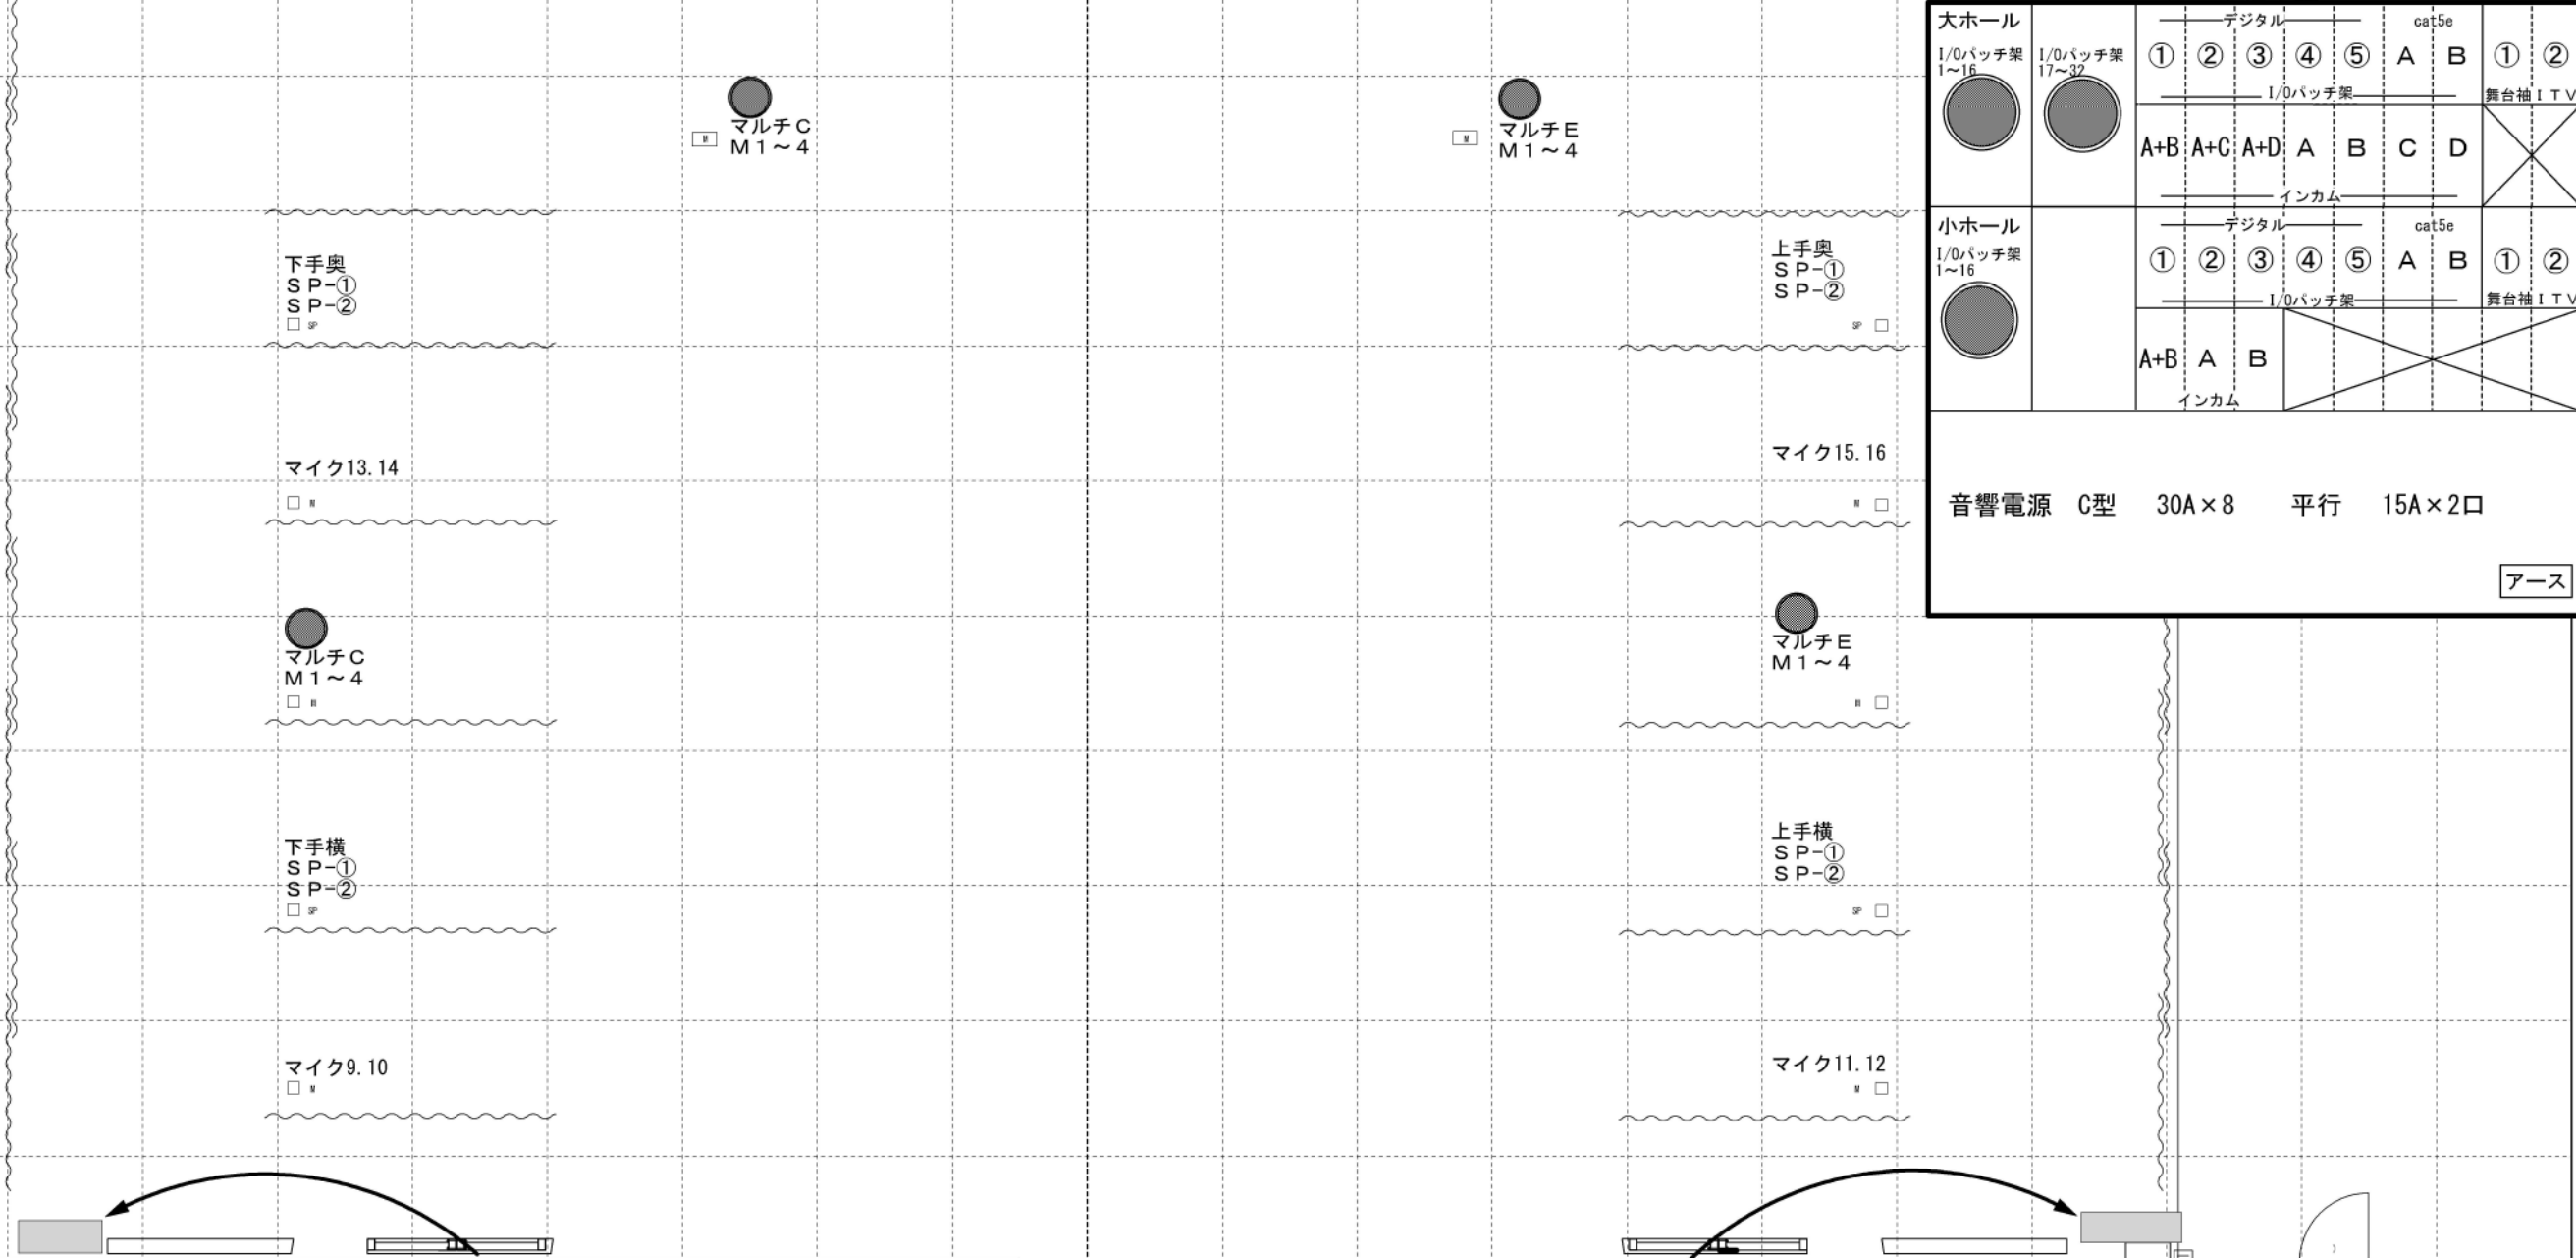

中継車盤

大ホール 1/0バッチ架 1~16	デジタル ① ② ③ ④ ⑤	cat5e A B	① ②
1/0バッチ架 17~32	1/0バッチ架	A+B A+C A+D A B C D	舞台袖 I TV
小ホール 1/0バッチ架 1~16	デジタル ① ② ③ ④ ⑤	cat5e A B	① ②
1/0バッチ架 17~32	1/0バッチ架	A+B A B	舞台袖 I TV
インカム			
音響電源 C型 30A×8 平行 15A×2口			
アース			

〈下手袖コンセント盤〉

マルチA	1 2 3 4	① ②	マルチF	1 2 3 4
	1/0バッチ架	スノコ		上手袖コンセント盤
マルチB	5 6 7 8	③ ④	マルチG	1 2 3 4
	1/0バッチ架	スノコ		上手袖コンセント盤
マルチC	マルチH	① ②	デジタル	③ ④ ⑤
		舞台袖 I TV	1/0バッチ架	下手袖 SP
3点吊 Rim.	固定 FB下 (21A)	固定 FB上 (21B)	1 (22A) 2 (22B) 3 (23A) 4 (23B) 5 (24A) 6 (24B) 7 (25A) 8 (25B) 9 (26A) 10 (26B)	① ②
	固定 FB下	固定 FB上	① ②	① ②
音響電源	C型	30A×4口	平行	15A×2口
アース				

〈上手袖コンセント盤〉

マルチD	1 2 3 4	マルチF	1 2 3 4	A
	1/0バッチ架		下手袖コンセント盤	cat5e
マルチE	5 6 7 8	マルチH	5 6 7 8	B
	1/0バッチ架		下手袖コンセント盤	cat5e
音響電源	C型	30A×4口	平行	15A×1口
アース				