


清水文化会館 マリナート 大ホール平面図

舞台広さ 間口 18m140 奥行 18m770
(≒10間) (≒10間2尺)

A4 1:150

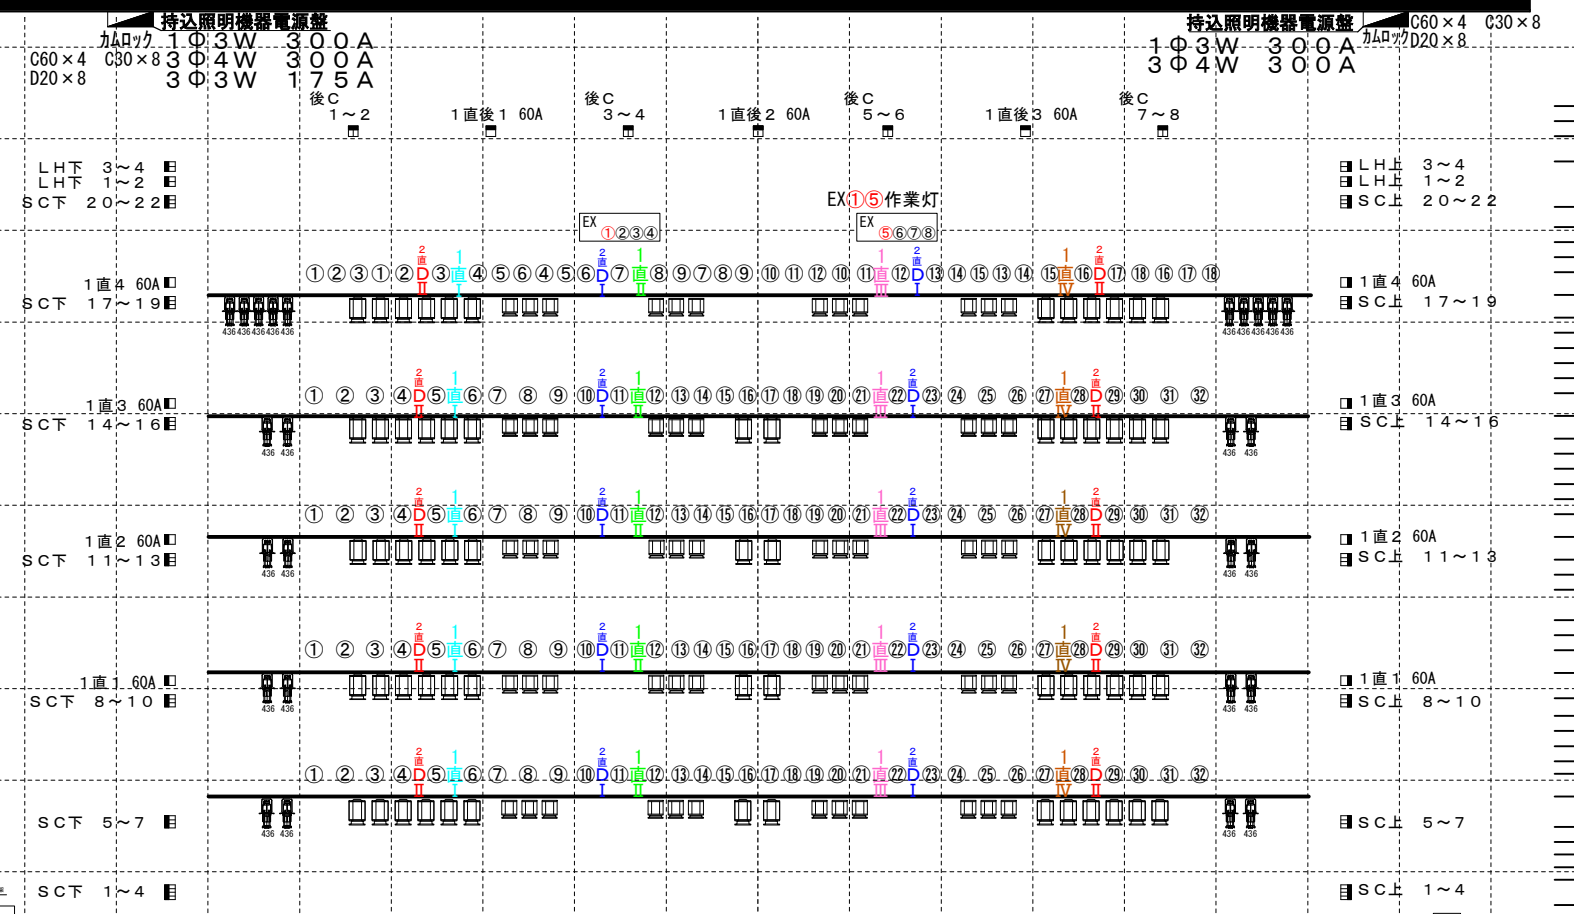

- バトン 34 ホリゾン幕
- バトン 33 大黒幕
- バトン 32
- バトン 31
- UHL
- バトン 30 第5袖幕
- バトン 29 第6文字幕
- バトン 28
- バトン 27
- SL 5
- バトン 26 第4袖幕
- バトン 25 第5文字幕
- バトン 24
- バトン 23
- バトン 22
- バトン 21
- SL 4
- バトン 20 第3袖幕
- バトン 19 第4文字幕
- バトン 18
- バトン 17
- バトン 16
- バトン 15
- SL 3
- BL 3
- バトン 14 中割幕
- バトン 13 第3文字幕
- バトン 12
- バトン 11
- バトン 10
- SL 2
- BL 2 スクリーン
- バトン 9 第2袖幕
- バトン 8 第2文字幕
- バトン 7
- バトン 6
- バトン 5
- SL 1
- BL 1
- バトン 4 第1袖幕
- バトン 3 第1文字幕
- バトン 2
- 回転幕
- オペラカーテン

1回路20A

1直
1. C60 C30
1か所につき
合計で60A

2直 D型20A内、外外で
同一回路20A

花道直
①②
1. C60 C30
1回路につき
合計で60A

