

- バトン 34 ホリゾン幕
- バトン 33 大黒幕
- バトン 32
- バトン 31
- UHL
- バトン 30 第5袖幕
- バトン 29 第6文字幕
- バトン 28
- バトン 27
- SL 5
- バトン 26 第4袖幕
- バトン 25 第5文字幕
- バトン 24
- バトン 23 松羽目
- バトン 22
- バトン 21
- SL 4
- バトン 20 第3袖幕
- バトン 19 第4文字幕
- バトン 18
- バトン 17
- バトン 16
- バトン 15
- SL 3
- BL 3
- バトン 14 中割幕
- バトン 13 第3文字幕
- バトン 12
- バトン 11
- バトン 10
- SL 2
- BL 2・スクリーン
- バトン 9 第2袖幕
- バトン 8 第2文字幕
- バトン 7
- バトン 6
- バトン 5
- SL 1
- BL 1
- バトン 4 第1袖幕
- バトン 3 第1文字幕
- バトン 2
- バトン 1 暗転幕

舞台広さ

間口 18m140
(≒10間)

奥行 18m770
(≒10間2尺)


1間メッシュ



マリナート
MARINART
静岡市清水文化会館

大ホール舞台平面図 S=1:100 Sheet:A3

2014年9月現在

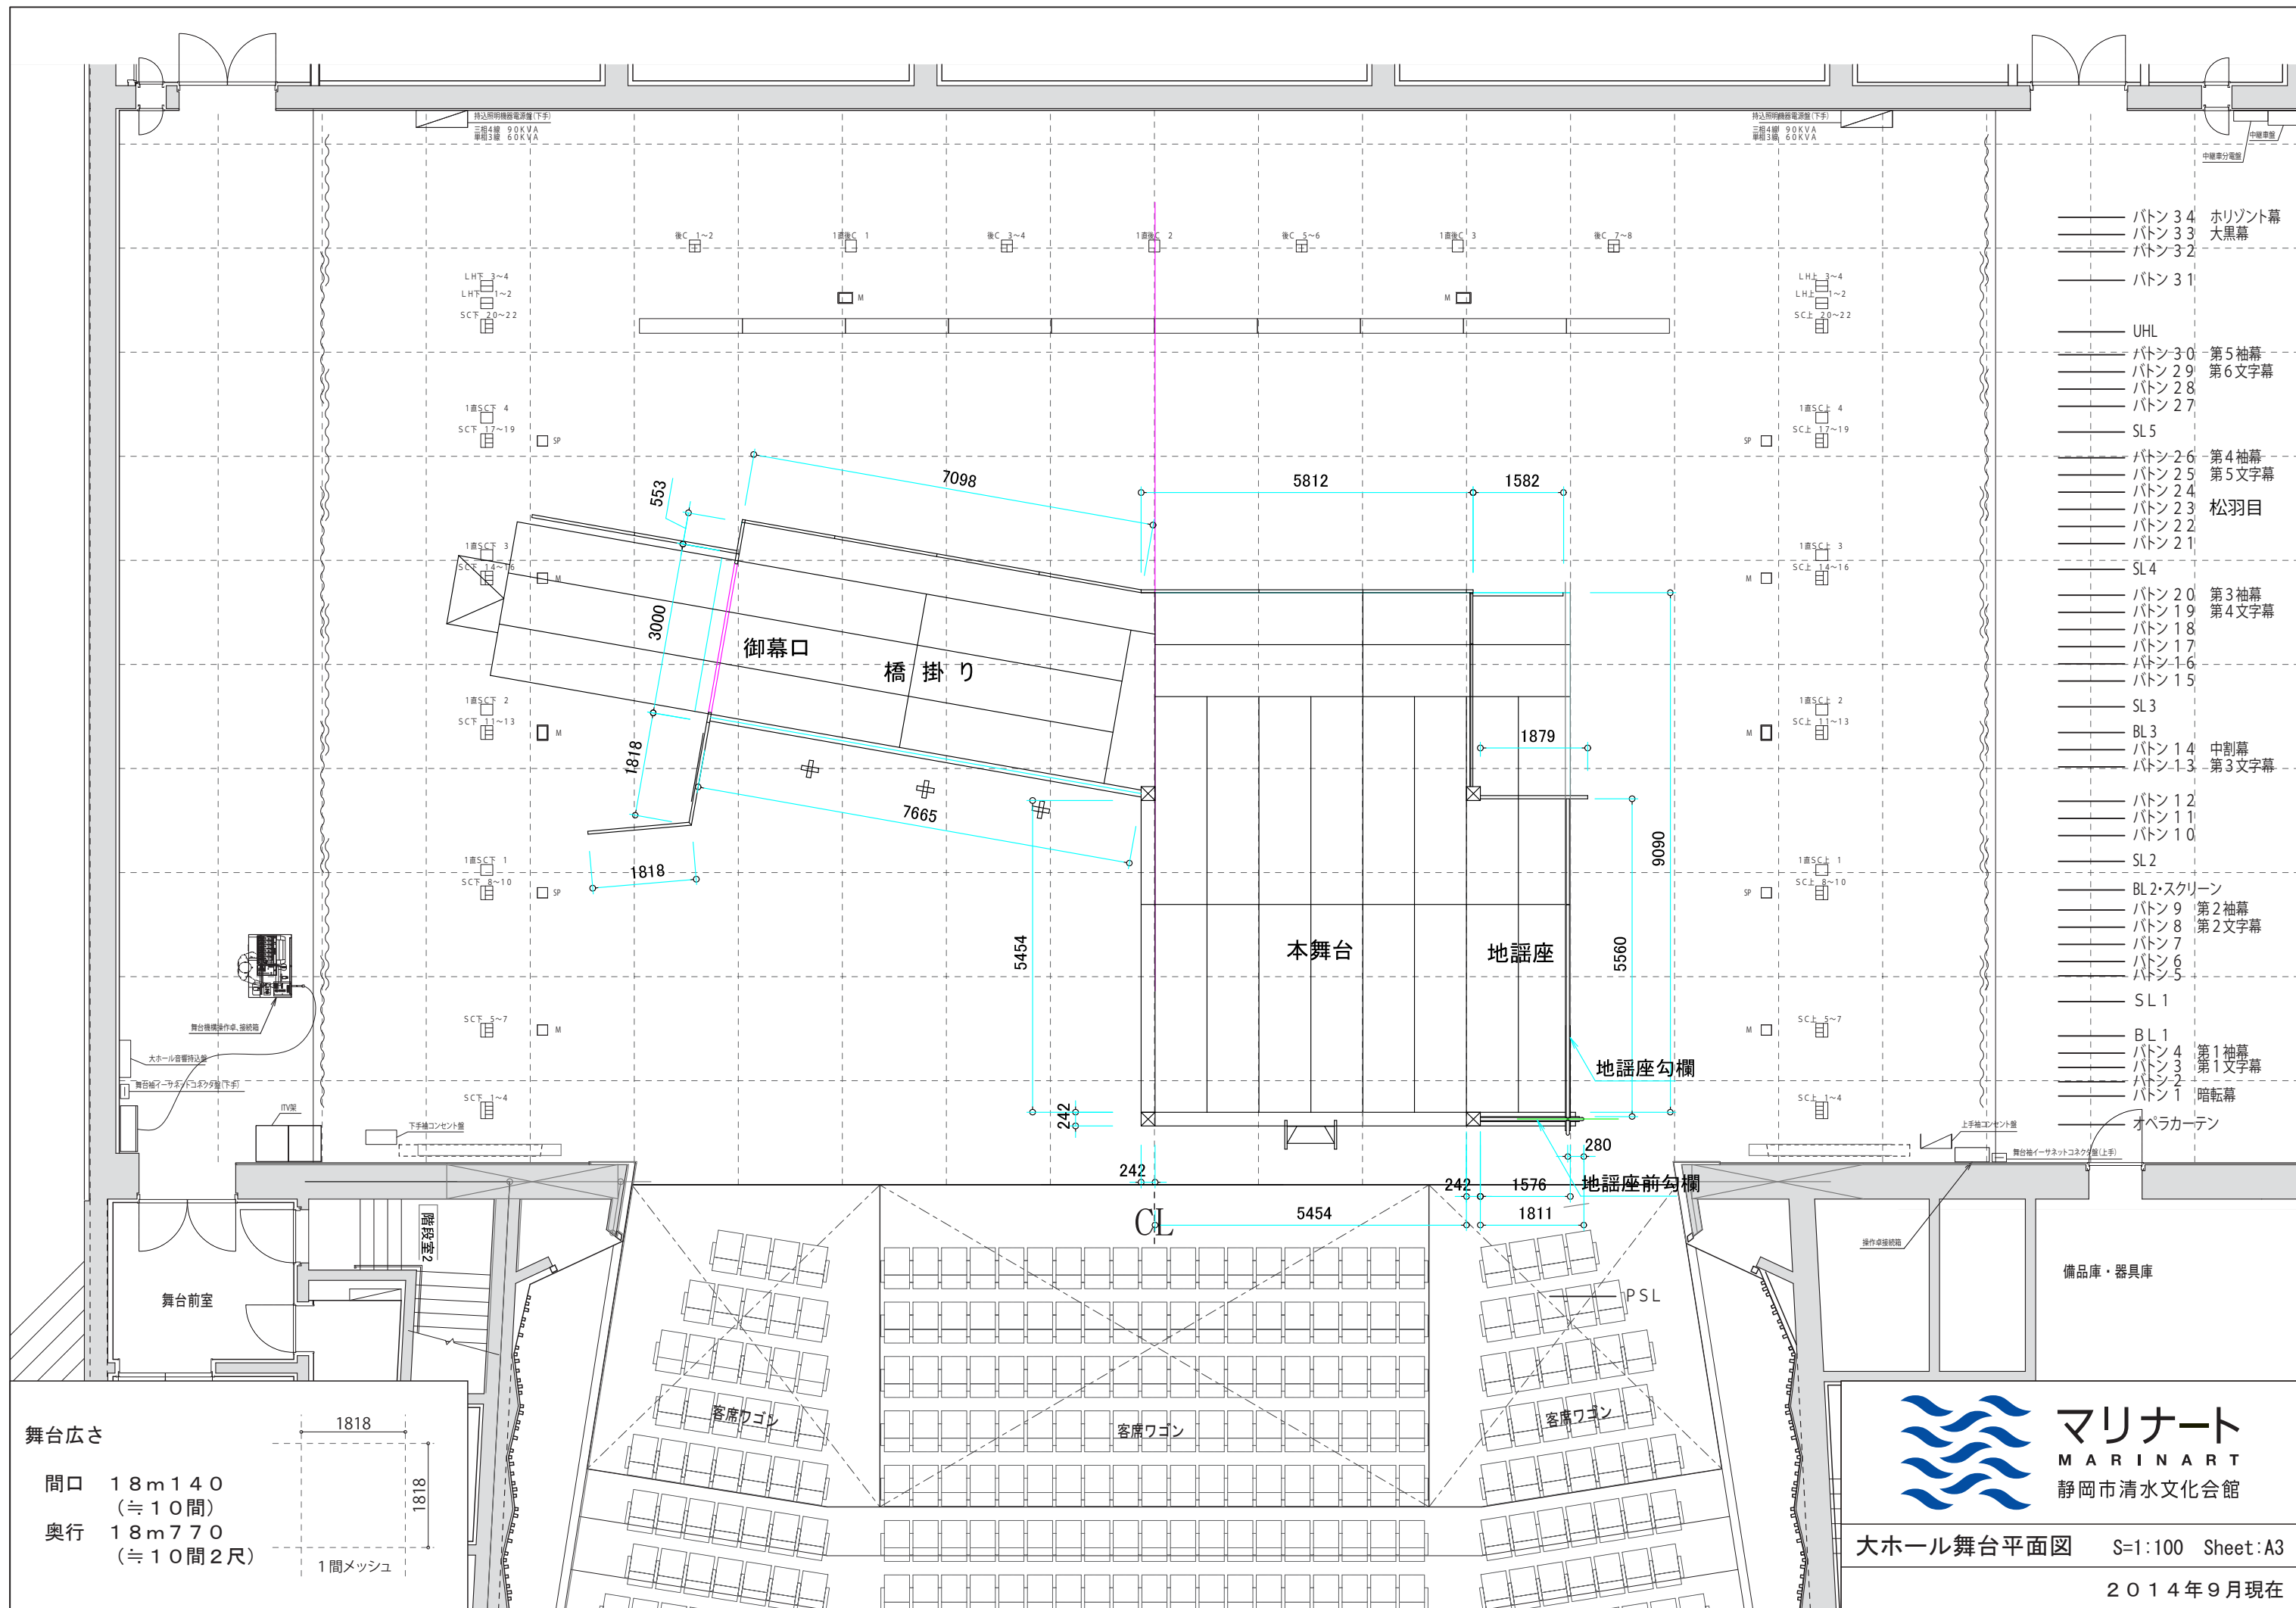


- バトン 34 ホリゾン幕
- バトン 33 大黒幕
- バトン 32
- バトン 31
- UHL
- バトン 30 第5袖幕
- バトン 29 第6文字幕
- バトン 28
- バトン 27
- SL 5
- バトン 26 第4袖幕
- バトン 25 第5文字幕
- バトン 24
- バトン 23 松羽目
- バトン 22
- バトン 21
- SL 4
- バトン 20 第3袖幕
- バトン 19 第4文字幕
- バトン 18
- バトン 17
- バトン 16
- バトン 15
- SL 3
- BL 3
- バトン 14 中割幕
- バトン 13 第3文字幕
- バトン 12
- バトン 11
- バトン 10
- SL 2
- BL 2・スクリーン
- バトン 9 第2袖幕
- バトン 8 第2文字幕
- バトン 7
- バトン 6
- バトン 5
- SL 1
- BL 1
- バトン 4 第1袖幕
- バトン 3 第1文字幕
- バトン 2
- バトン 1 暗転幕

舞台広さ
 間口 18m140 (≒10間)
 奥行 18m770 (≒10間2尺)
 1間メッシュ

マリナート
MARINART
静岡市清水文化会館

大ホール舞台平面図 S=1:100 Sheet:A3
 2014年9月現在

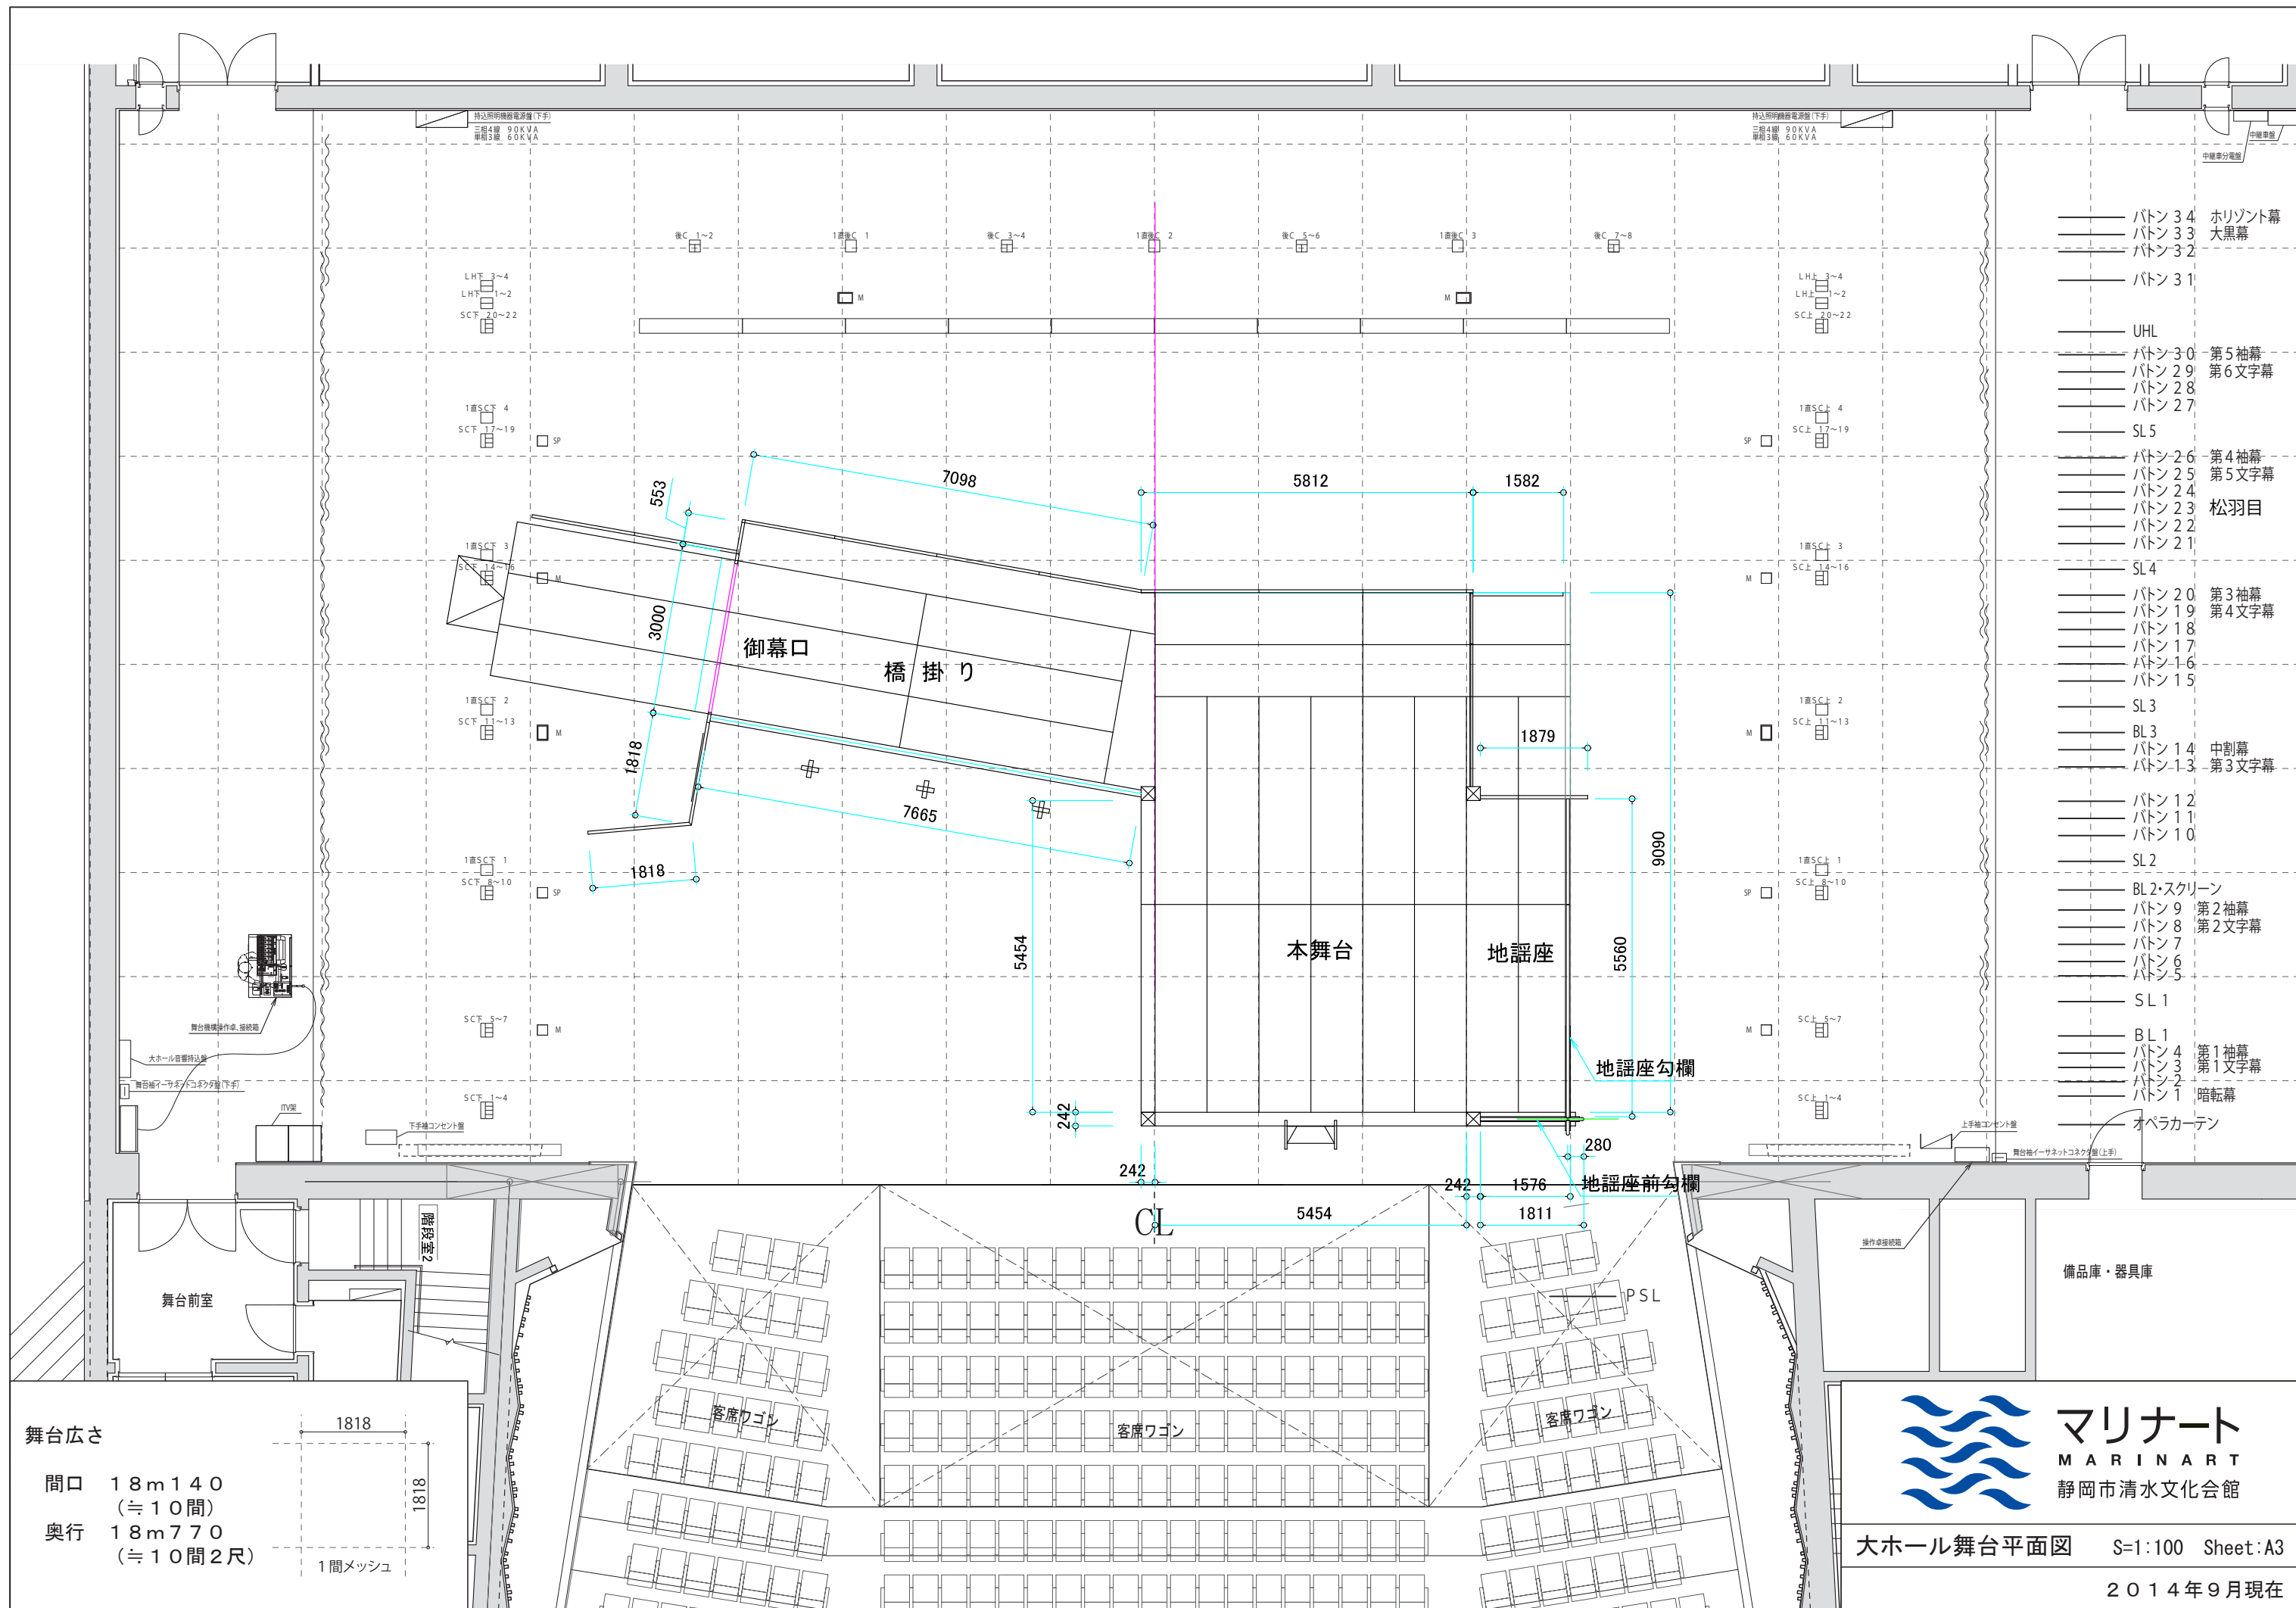


- バトン 34 ホリゾン幕
- バトン 33 大黒幕
- バトン 32
- バトン 31
- UHL
- バトン 30 第5袖幕
- バトン 29 第6文字幕
- バトン 28
- バトン 27
- SL 5
- バトン 26 第4袖幕
- バトン 25 第5文字幕
- バトン 24
- バトン 23 松羽目
- バトン 22
- バトン 21
- SL 4
- バトン 20 第3袖幕
- バトン 19 第4文字幕
- バトン 18
- バトン 17
- バトン 16
- バトン 15
- SL 3
- BL 3
- バトン 14 中割幕
- バトン 13 第3文字幕
- バトン 12
- バトン 11
- バトン 10
- SL 2
- BL 2・スクリーン
- バトン 9 第2袖幕
- バトン 8 第2文字幕
- バトン 7
- バトン 6
- バトン 5
- SL 1
- BL 1
- バトン 4 第1袖幕
- バトン 3 第1文字幕
- バトン 2
- バトン 1 暗転幕

舞台広さ
 間口 18m140 (≒10間)
 奥行 18m770 (≒10間2尺)
 1間メッシュ



マリナート
 MARINART
 静岡市清水文化会館

大ホール舞台平面図 S=1:100 Sheet:A3
 2014年9月現在

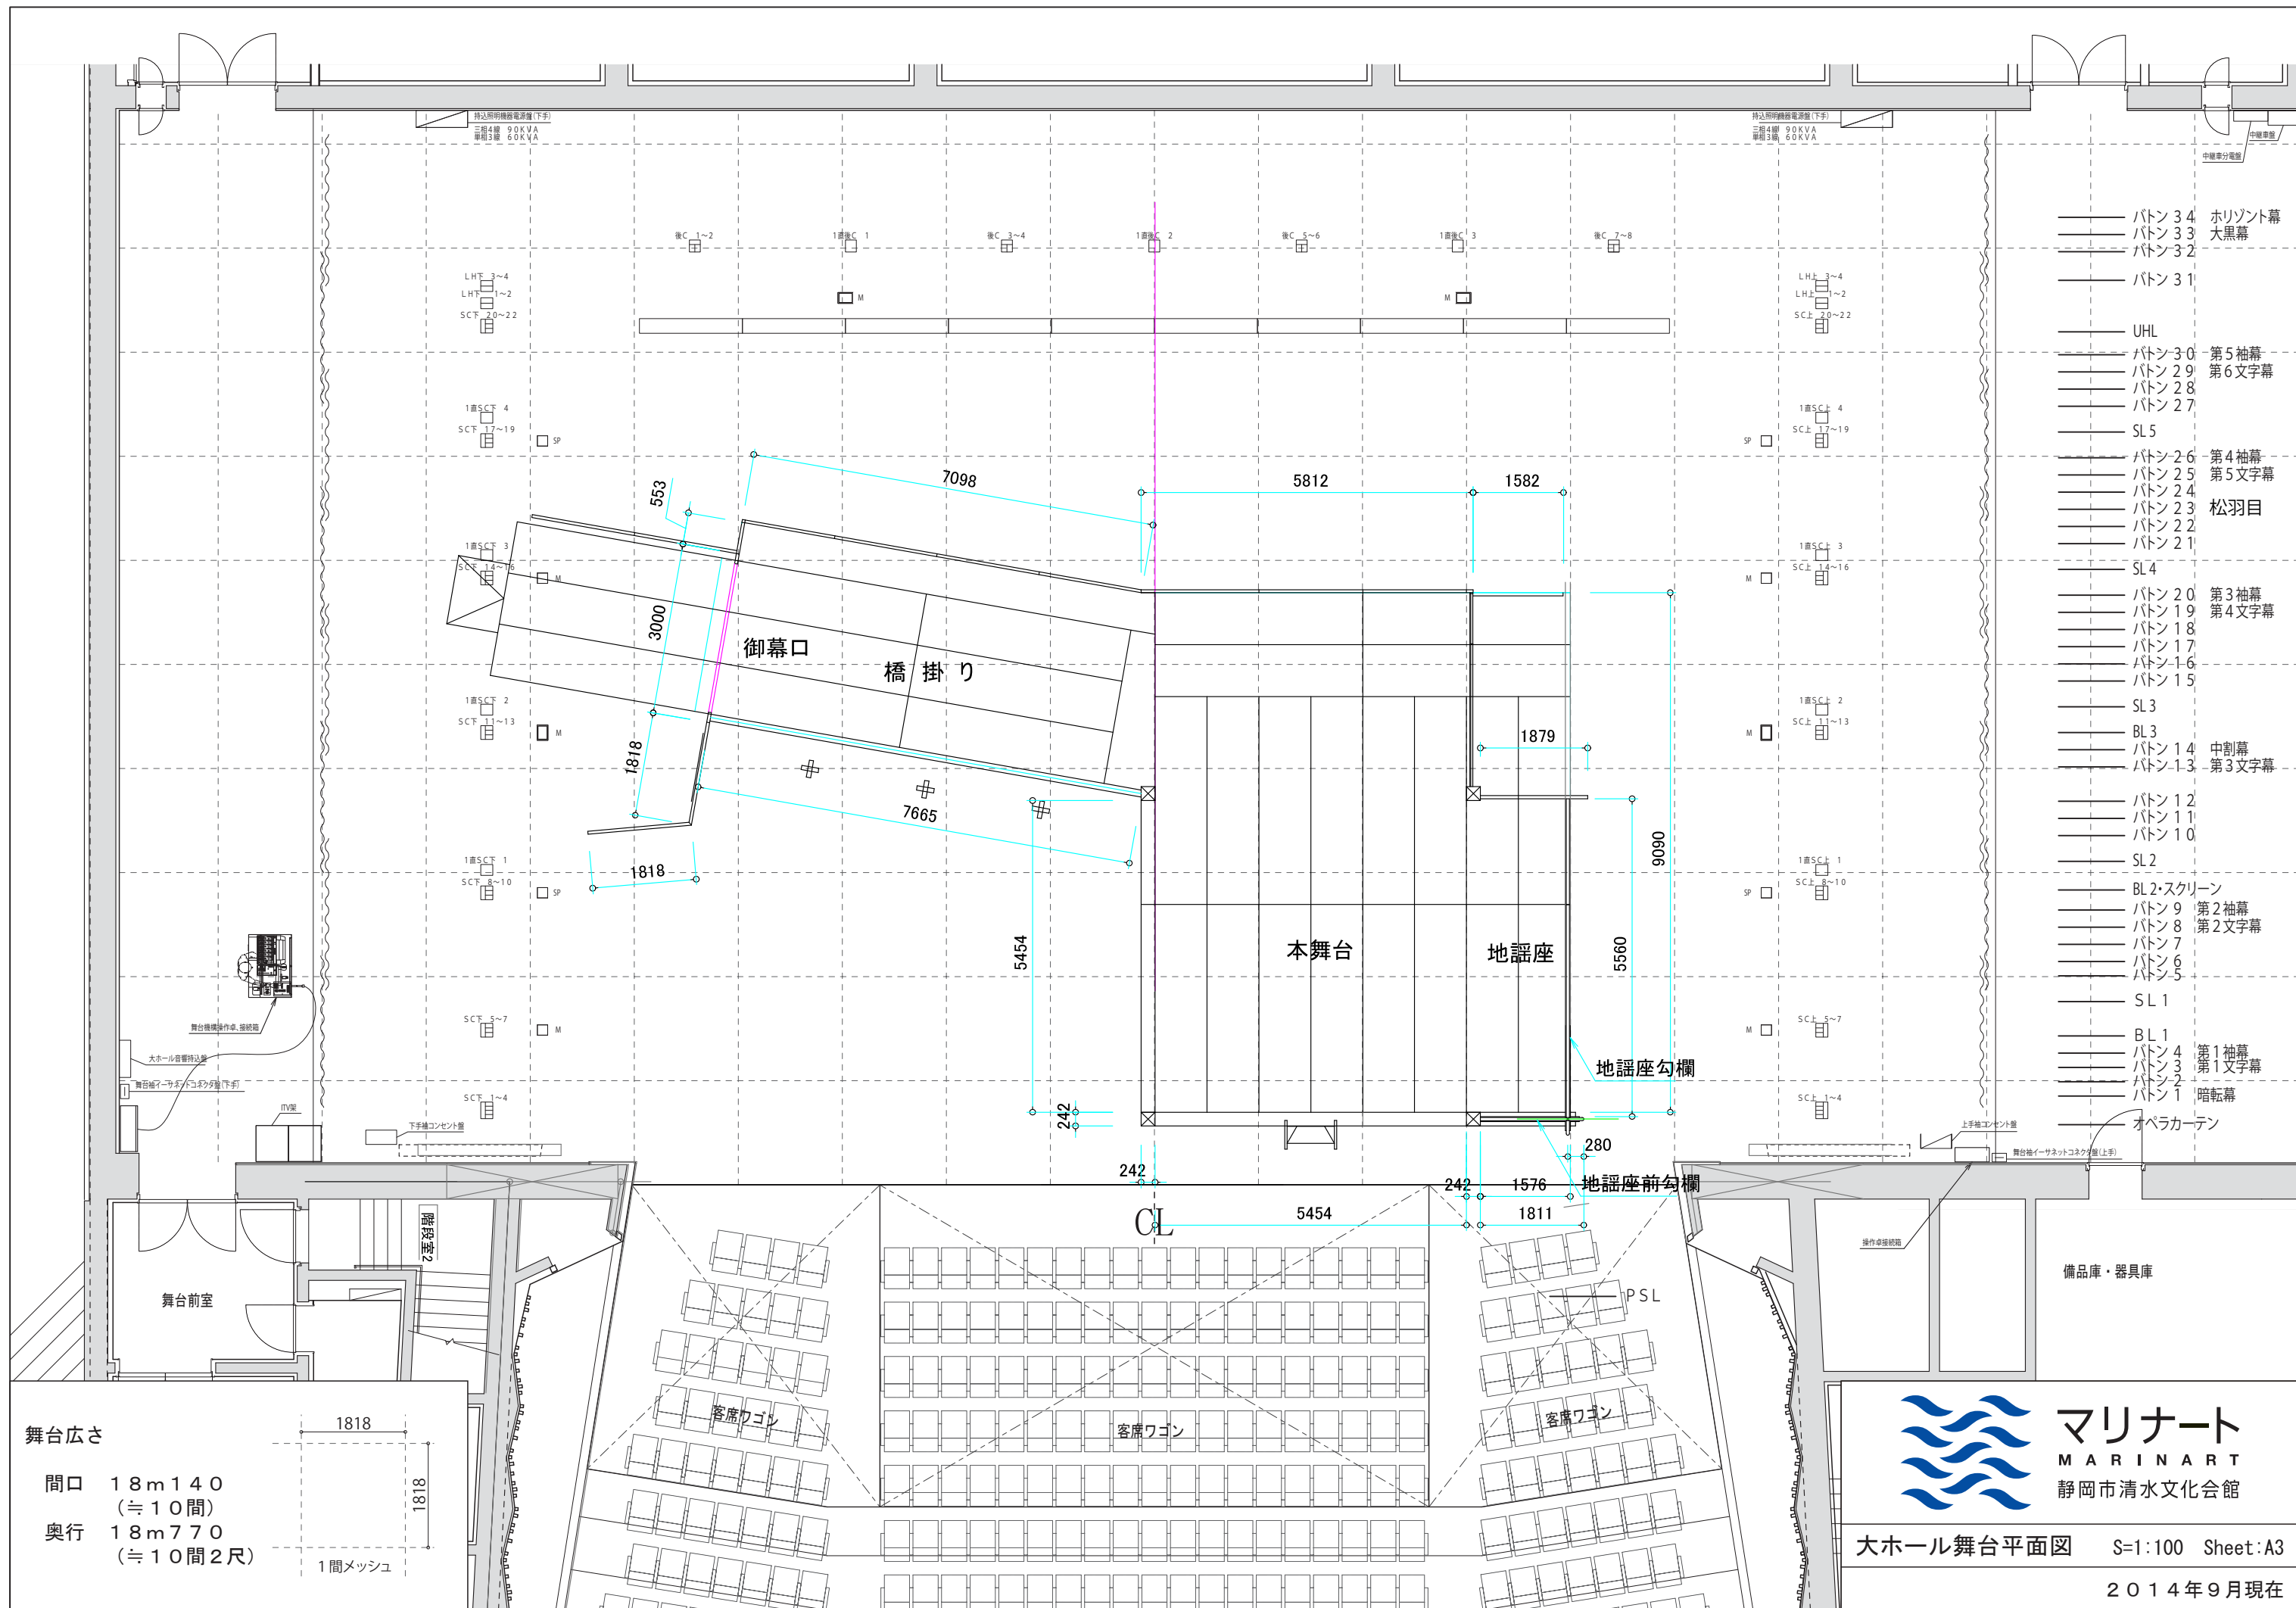

- バトン 34 ホリゾン幕
- バトン 33 大黒幕
- バトン 32
- バトン 31
- UHL
- バトン 30 第5袖幕
- バトン 29 第6文字幕
- バトン 28
- バトン 27
- SL 5
- バトン 26 第4袖幕
- バトン 25 第5文字幕
- バトン 24
- バトン 23 松羽目
- バトン 22
- バトン 21
- SL 4
- バトン 20 第3袖幕
- バトン 19 第4文字幕
- バトン 18
- バトン 17
- バトン 16
- バトン 15
- SL 3
- BL 3
- バトン 14 中割幕
- バトン 13 第3文字幕
- バトン 12
- バトン 11
- バトン 10
- SL 2
- BL 2・スクリーン
- バトン 9 第2袖幕
- バトン 8 第2文字幕
- バトン 7
- バトン 6
- バトン 5
- SL 1
- BL 1
- バトン 4 第1袖幕
- バトン 3 第1文字幕
- バトン 2
- バトン 1 暗転幕

舞台広さ

間口 18m140 (≒10間)

奥行 18m770 (≒10間2尺)

1間メッシュ

マリナート
MARINART
静岡市清水文化会館

大ホール舞台平面図 S=1:100 Sheet:A3

2014年9月現在